
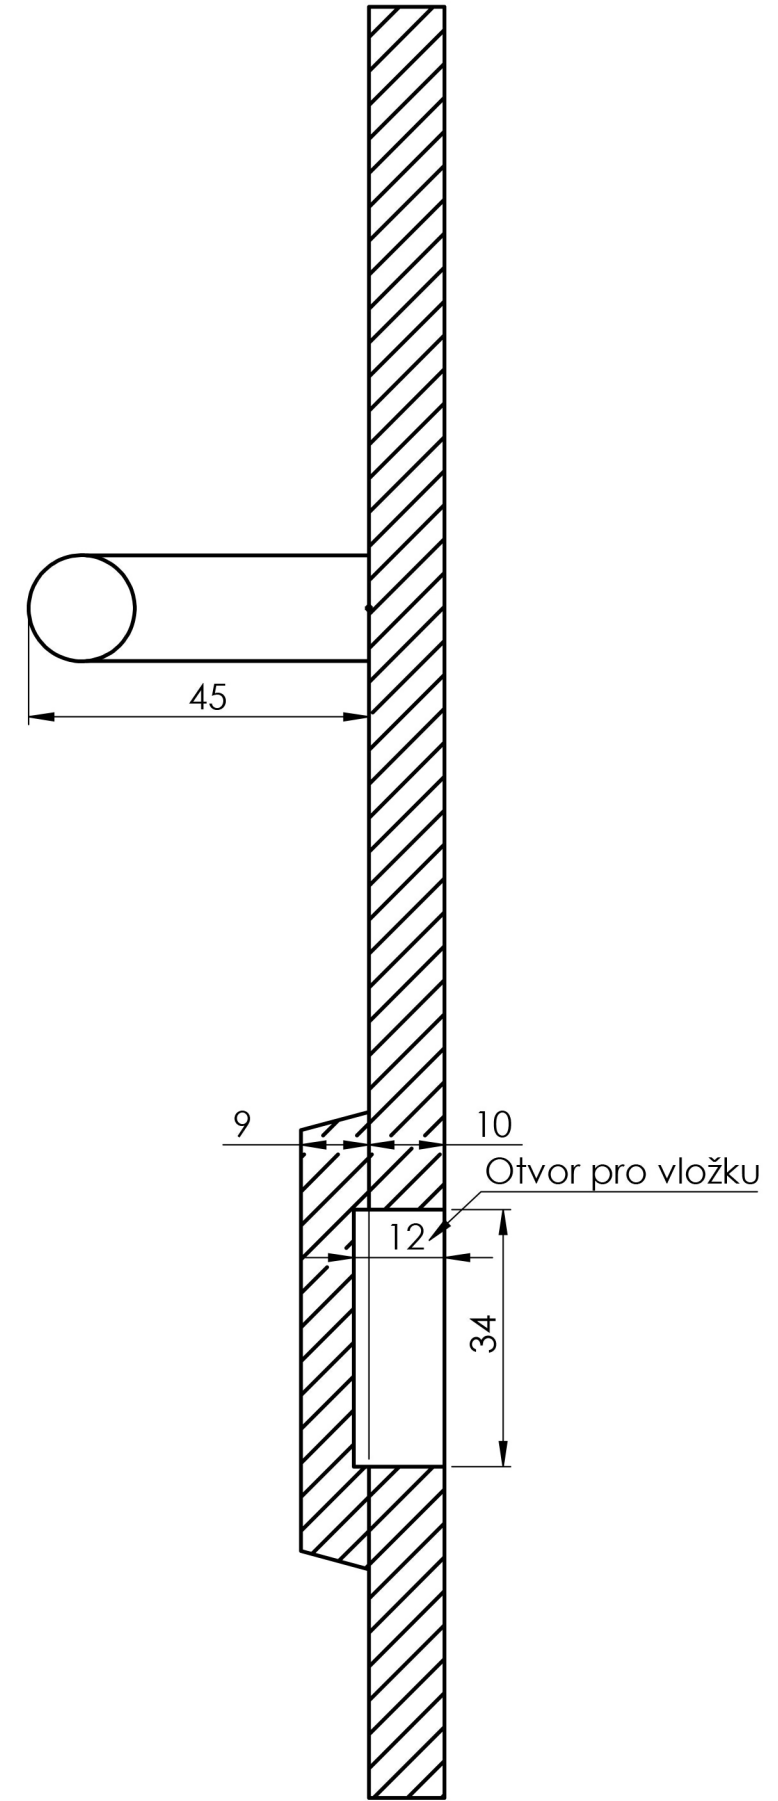


Vnitřní

Venkovní

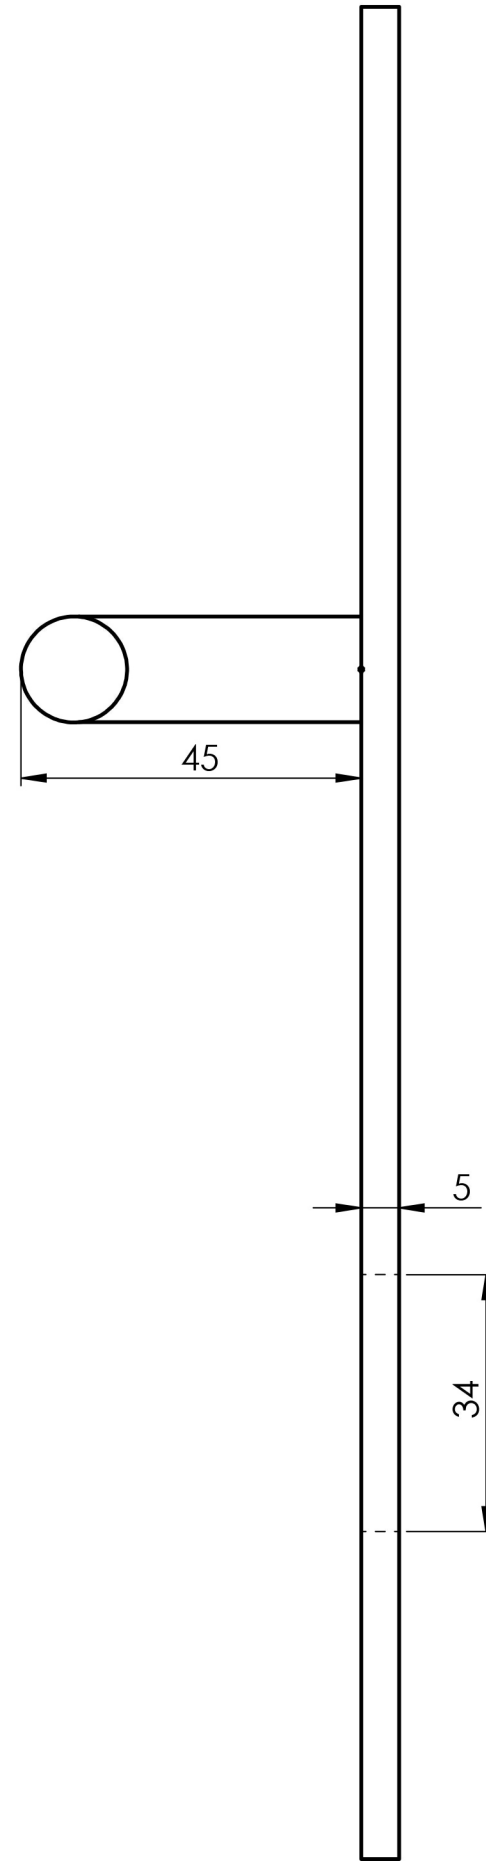

Bezpečnostní kování K1, rozteč 72,90