
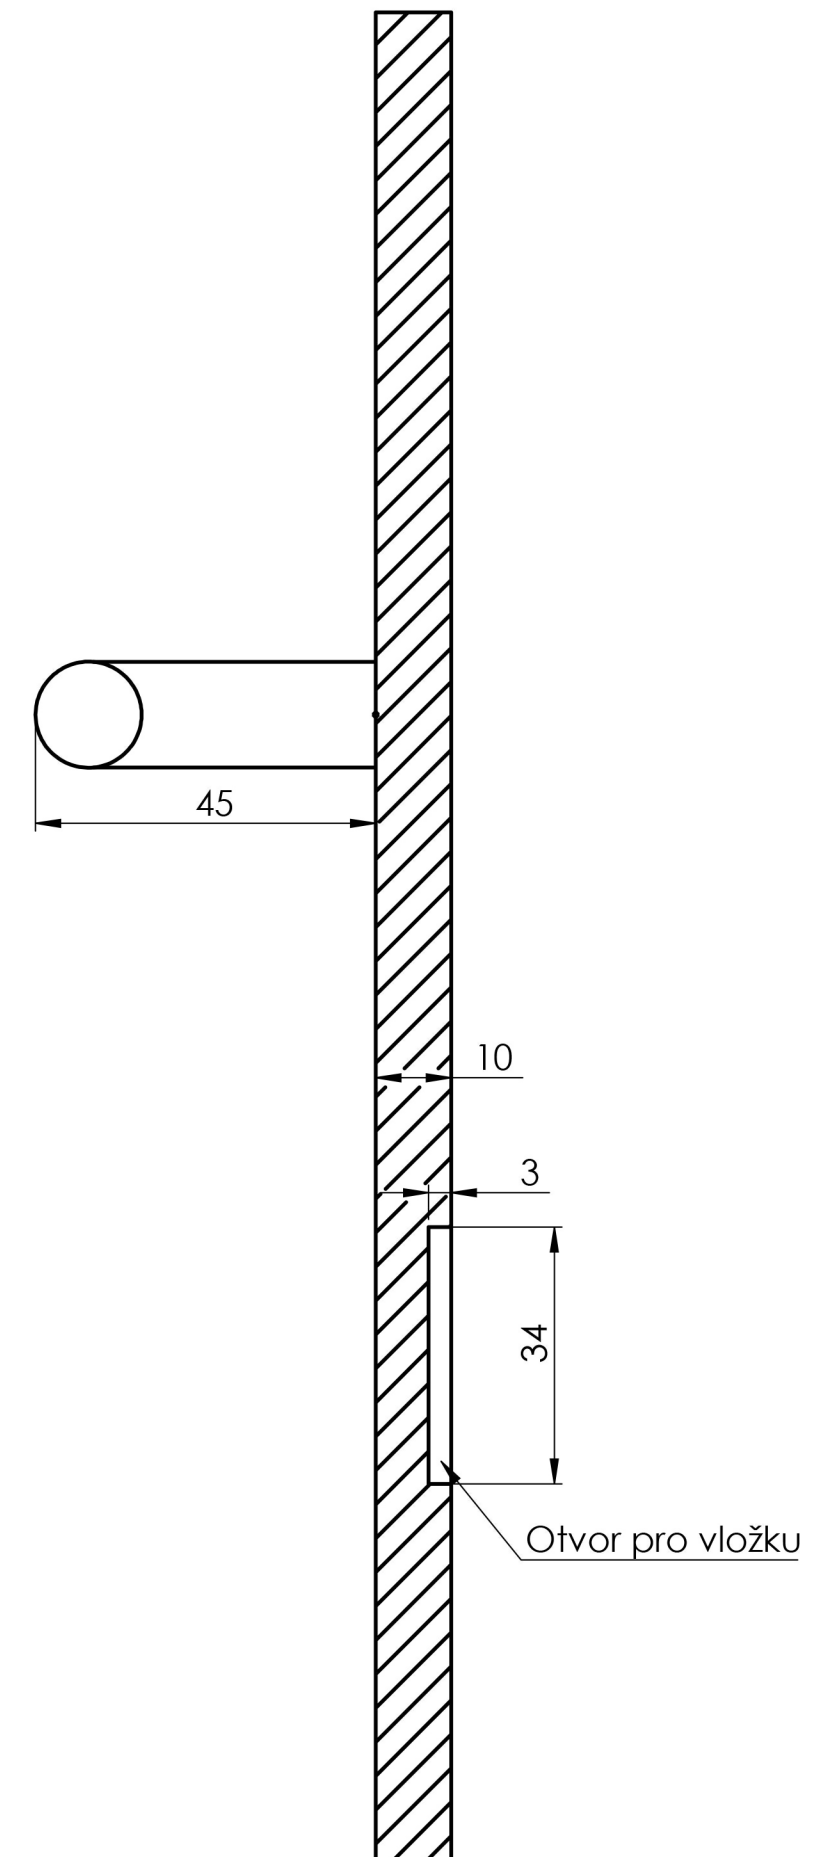


Vnitřní

Venkovní

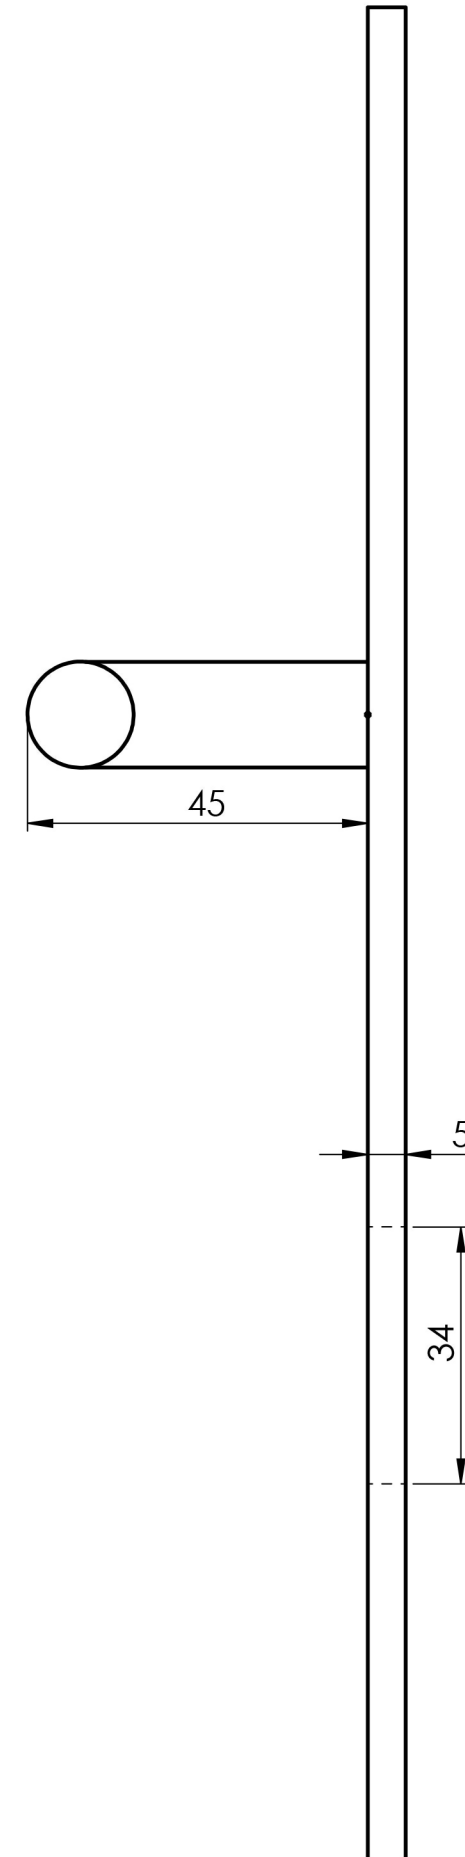

Bezpečnostní kování, rozteč 92